



CELKOVÁ SITUÁCIA STAVBY

M 1:1000

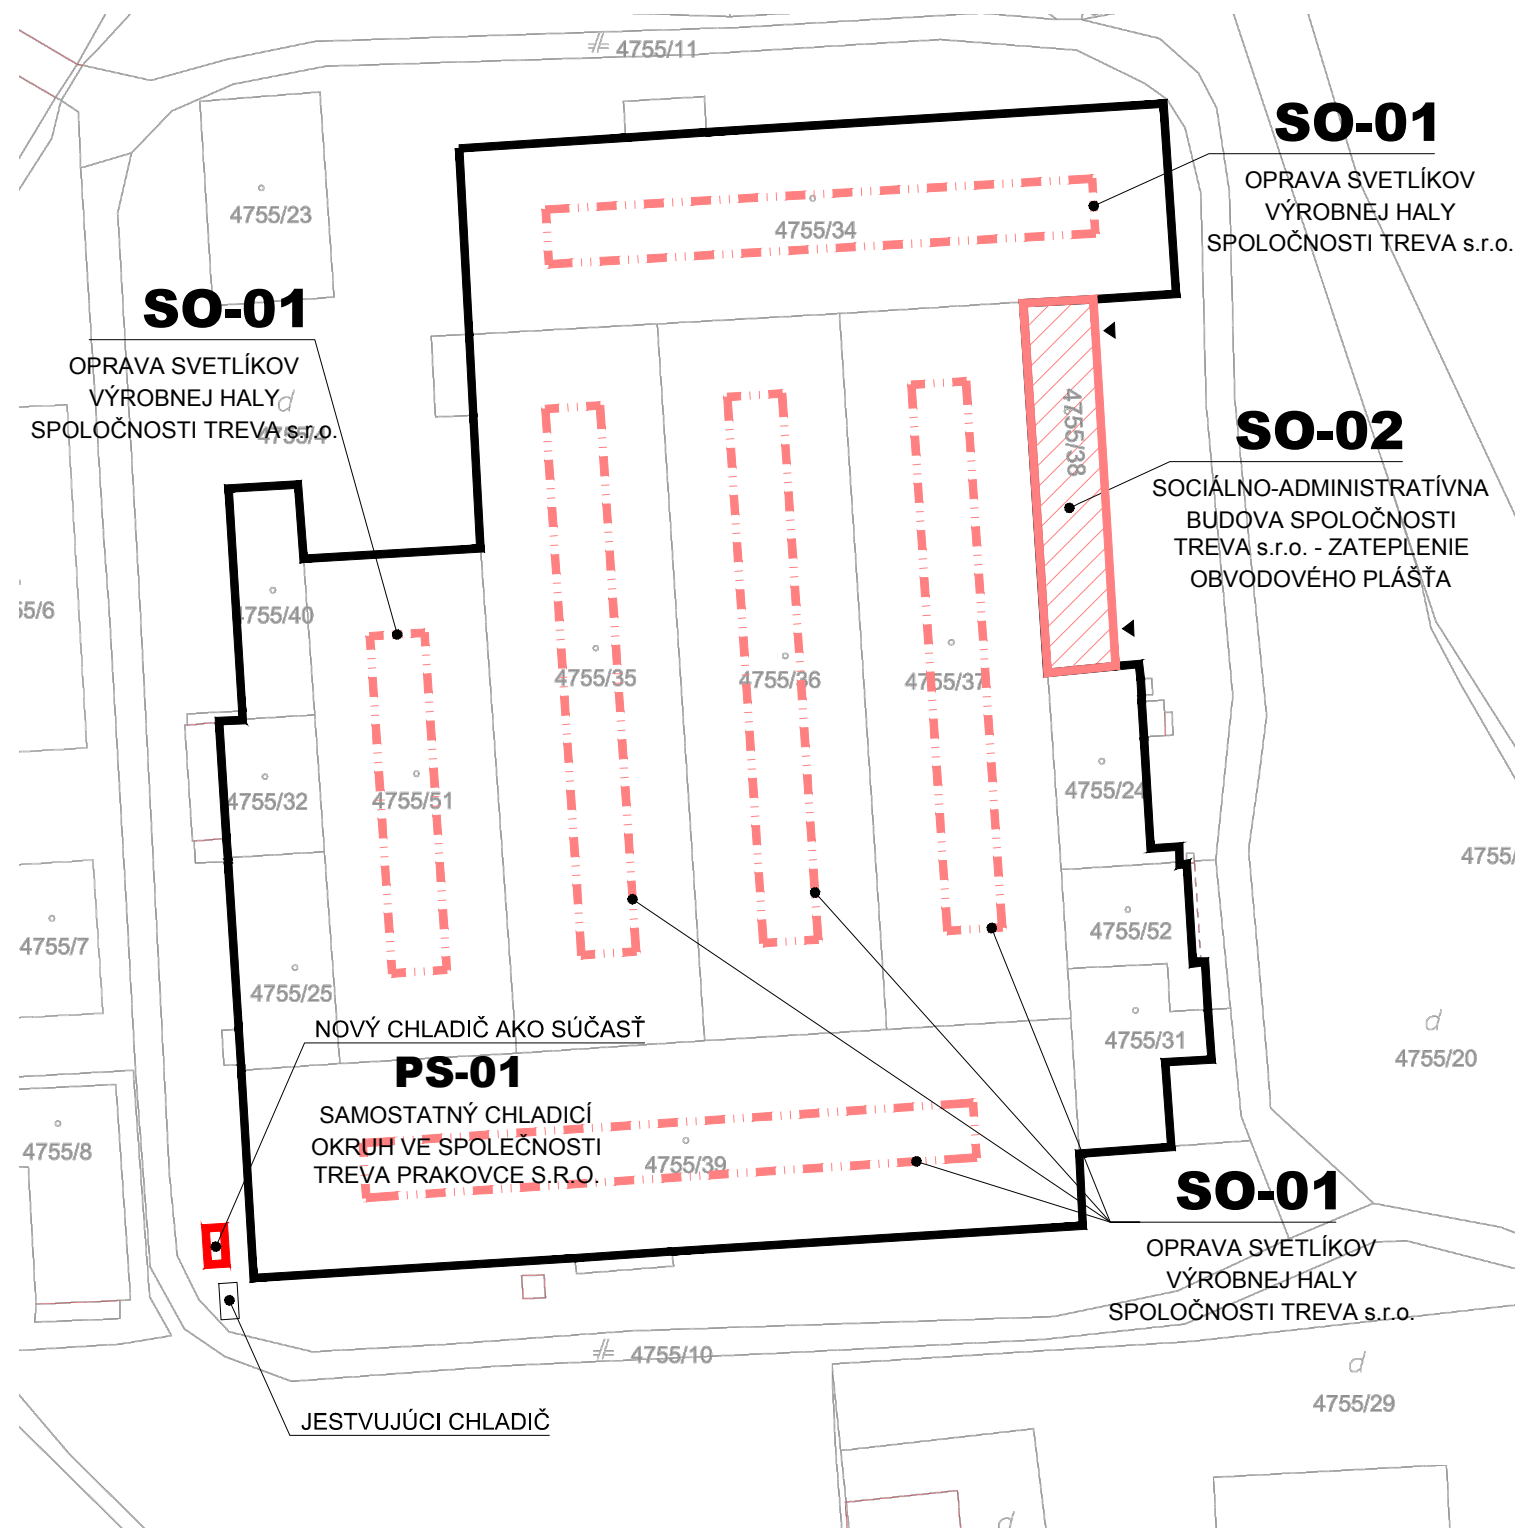

LEGENDA ZNAČENIA

- JESTVUJÚCA VÝROBNÁ HALA
- JESTVUJÚCE SVETLÍKY VÝROBNEJ HALY
- JESTVUJÚCE SVETLÍKY VÝROBNEJ HALY - NAVRHOVANÁ REKONŠTRUKCIA
- JESTVUJÚCA SOCIÁLNO-ADMINISTRATÍVNA BUDOVA - NAVRHOVANÉ ZATEPLENIE OBV. PLÁŠŤA
- NAVRHOVANÉ OBJEKTY
- HRANICE PARCEL - KATASTRÁLNA MAPA
- JESTVUJÚCI VSTUP DO OBJEKTU / DO VCHODU

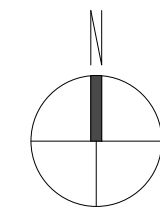


UPOZORNENIE:

- DOKUMENTÁCIA JE SPRACOVANÁ V PODROBNOSTI PRE VYDANIE STAVEBNÉHO POVOLENIA
- VŠETKY TECHNICKÉ A STATICKÉ DETAILY JE NUTNÉ DOPRACOVAŤ V REALIZAČNEJ DOKUMENTÁCII
- DODÁVATEL STAVBY JE PRED ZAHÁJENÍM STAVEBNÝCH PRÁČ POVINNÝ PREŠTUDOVAŤ PROJEKTOVÚ DOKUMENTÁCIU. V PRÍPADE ZISTENIA NEDOSTATKOV NA NE UPOZORNÍŤ PROJEKTANTA
- POČAS REALIZOVANIA STAVBY JE POTREBNÉ DODRŽIAVAŤ PLATNÉ VYHLÁŠKY A STN.

CELKOVÁ SITUÁCIA STAVBY

±0,000 = ÚROVEŇ PODLAHY NA 1.NP

SADA ČÍSLO : 1 2 3 4

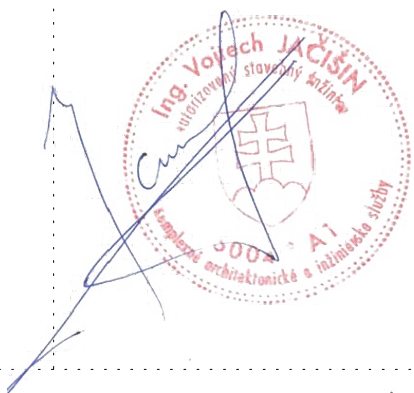

OBJEKTOVÁ SKLADBA

- SO-01 Oprava svetlíkov výrobnéj haly spoločnosti TREVA s.r.o.
- SO-02 Sociálno-administratívna budova spoločnosti TREVA s.r.o. - zateplenie obvodového plášťa
- PS-01 Samostatný chladicí okruh ve spoločnosti TREVA Prakovce s.r.o.

AUTOR	ZODPOVEDNÝ PROJEKTANT	VYPRACOVAL	KRESLIL	A - Club , s r.o.	
Ing. Vojtech Jačišin	Ing. Vojtech Jačišin	Ing. Peter Špak	Ing. Peter Špak	Lažany č.49, 082 32 PD	
DKRES : Gelnica			MIESTO-DBEC : Prakovce 13	Ateliér : Budovateľská 34	
INVESTOR : TREVA s.r.o., Prakovce 13, 055 62 Prakovce				FORMÁT	2x A4
STAVBA : TREVA s.r.o.-rekonštrukcia stavebných objektov a modernizácia technologických častí				DÁTUM	07/2019
OBJEKT :				STUPEŇ PD	DOSO
PARCELA ČÍSLO : 4755/4, 4755/24, 4755/25, 4755/31, 4755/32, 4755/34-4755/40, 4755/51, 4755/52				ČÍSLO ZÁKAZKY	
KATASTRÁLNE ÚZEMIE : Prakovce				ČÍSLO KÓPIE	
DĽUH VÝKRESU:				ARCHÍVNE ČÍSLO	
CELKOVÁ SITUÁCIA STAVBY				MIERKA :	ČÍSLO VÝKRESU :
				1: 1000	C1